



Республика Карелия
Karjalan Tazavaldu
Администрация Пряжинского национального муниципального района
Priäžän kanzallizen piirin hallindo

ПОСТАНОВЛЕНИЕ

«19» 12. 2025 г.

№ 849

пгт Пряжа
Priäžän kylä

Об установлении публичного сервитута

В соответствии с главой V⁷ Земельного кодекса Российской Федерации, на основании письма публичного акционерного общества «Россети Северо-Запад»,

администрация Пряжинского национального муниципального района

ПОСТАНОВЛЯЕТ:

1. Установить публичный сервитут сроком на 10 лет в отношении земельных участков по перечню согласно приложению к настоящему постановлению в целях эксплуатации объектов электросетевого хозяйства «Реконструкция ВЛ 10 кВ Л-6П-14 (демонтаж ориентировочно 0,720 км монтаж ориентировочно 0,710 км) в части выноса ВЛ за границы земельного участка с кадастровым номером 10:21:0090119:3 в Пряжинском районе, п. Матросы».
2. Утвердить границы публичного сервитута согласно приложению.
3. Определить, что срок, в течение которого использование земельных участков согласно приложению к настоящему постановлению и (или) расположенных на нем объектов недвижимого имущества в соответствии с их разрешенным использованием будет невозможно или существенно затруднено в связи с осуществлением публичного сервитута,

при необходимости, устанавливается публичным акционерным обществом «Россети Северо-Запад» ежегодно с 1 января по 31 декабря.

4. Определить, что график проведения работ при осуществлении деятельности, для обеспечения которой установлен публичный сервитут в отношении земельных участков, находящихся в государственной или муниципальной собственности и не предоставленных гражданам или юридическим лицам, устанавливается публичным акционерным обществом «Россети Северо-Запад» ежегодно с 1 января по 31 декабря.

5. Публичному акционерному обществу «Россети Северо-Запад» обеспечить приведение земельных участков, указанных в приложении к настоящему постановлению, в состояние, пригодное для их использования в соответствии с видом разрешенного использования, в сроки, предусмотренные пунктом 8 статьи 39⁵⁰ Земельного кодекса Российской Федерации.

6. Рекомендовать публичному акционерному обществу «Россети Северо-Запад» уведомлять администрацию Пряжинского национального муниципального района об изменениях характеристик объектов электросетевого хозяйства «Реконструкция ВЛ 10 кВ Л-6П-14 (демонтаж ориентировочно 0,720 км монтаж ориентировочно 0,710 км) в части выноса ВЛ за границы земельного участка с кадастровым номером 10:21:0090119:3 в Пряжинском районе, п. Матросы» и их неотъемлемых технологических частей, оказывающих влияние на изменение границ охранной зоны данного объекта, в течение 30 дней с даты внесения таких изменений в сведения Единого государственного реестра недвижимости.

7. Публичный сервитут считается установленным со дня внесения сведений о нем в Единый государственный реестр недвижимости.

8. Обнародовать настоящее постановление на официальном сайте администрации Пряжинского национального муниципального района <http://www.pryazha.org> и опубликовать в газете «Наша жизнь - Мейян Элайгу».

Глава администрации



Д.А. Бувеч

Приложение
к постановлению администрации
Пряжинского национального
муниципального района
от «19» 12.2025 г. № 849

Кадастровые номера земельных участков (при их наличии), в отношении которых подано ходатайство об установлении публичного сервитута, адреса или иное описание местоположения таких земельных участков:
10:21:0090100:1 (обособленные ЗУ 10:21:0090112:3, 10:21:009018:6);
10:21:0090118:3; 10:21:0090112:212.

ГРАФИЧЕСКОЕ ОПИСАНИЕ

местоположения границ населенных пунктов, территориальных зон,
особо охраняемых природных территорий,
зон с особыми условиями использования территории

Реконструкция ВЛ 10 кВ Л-6П-14 (демонтаж ориентировочно 0,720 км, монтаж ориентировочно 0,710 км) в части
выноса ВЛ за границы земельного участка с кадастровым номером 10:21:0090119:3 в Пряжинском районе, п.

Матросы

(наименование объекта, местоположение границ которого описано (далее - объект))

Раздел 1

Сведения об объекте		
№ п/п	Характеристики объекта	Описание характеристик
1	2	3
1	Местоположение объекта	Российская Федерация, Республика Карелия, Пряжинский национальный район, п. Матросы
2	Площадь объекта +/- величина погрешности определения площади (Р+/- Дельта Р)	3690 кв.м ± 21.26 кв.м
3	Иные характеристики объекта	1. Зона публичного сервитута 2. Цель установления публичного сервитута: Размещение объектов электросетевого хозяйства, тепловых сетей, водопроводных сетей, сетей водоотведения, линий и сооружений связи, линейных объектов системы газоснабжения, нефтепроводов и нефтепродуктопроводов, их неотъемлемых технологических частей, если указанные объекты являются объектами федерального, регионального или местного значения, либо необходимы для организации электро-, газо-, тепло-, водоснабжения населения и водоотведения, подключения (технологического присоединения) к сетям инженерно-технического обеспечения, либо переносятся в связи с изъятием земельных участков, на которых они ранее располагались, для государственных или муниципальных нужд (далее также - инженерные сооружения) 3. Срок публичного сервитута: Продолжительность: 10 лет

Раздел 2

Сведения о местоположении границ объекта

1. Система координат МСК-10, зона 1, 6 градусная

2. Сведения о характерных точках границ объекта

Обозначение характерных точек границ	Координаты, м		Метод определения координат характерной точки	Средняя квадратическая погрешность положения характерной точки (M_t), м	Описание обозначения точка местности (при наличии)
	X	Y			
1	2	3	4	5	6
Зона1(1)	—	—	—	—	—
1	342161.65	1493232.57	Аналитический метод	0.10	—
2	342166.34	1493231.10	Аналитический метод	0.10	—
3	342166.64	1493230.95	Аналитический метод	0.10	—
4	342193.86	1493243.85	Аналитический метод	0.10	—
5	342203.72	1493248.00	Аналитический метод	0.10	—
6	342216.44	1493253.84	Аналитический метод	0.10	—
7	342221.47	1493256.40	Аналитический метод	0.10	—
8	342233.34	1493262.71	Аналитический метод	0.10	—
9	342233.69	1493261.75	Аналитический метод	0.10	—
10	342241.42	1493265.30	Аналитический метод	0.10	—
11	342253.36	1493276.61	Аналитический метод	0.10	—
12	342251.04	1493279.41	Аналитический метод	0.10	—
13	342253.96	1493281.84	Аналитический метод	0.10	—
14	342260.63	1493286.17	Аналитический метод	0.10	—
15	342259.15	1493287.93	Аналитический метод	0.10	—
16	342282.44	1493310.54	Аналитический метод	0.10	—
17	342287.26	1493309.18	Аналитический метод	0.10	—
18	342299.36	1493321.02	Аналитический метод	0.10	—
19	342299.47	1493327.03	Аналитический метод	0.10	—
20	342309.29	1493336.58	Аналитический метод	0.10	—
21	342315.49	1493338.18	Аналитический метод	0.10	—
22	342325.86	1493349.45	Аналитический метод	0.10	—
23	342340.36	1493336.22	Аналитический метод	0.10	—
24	342345.52	1493335.41	Аналитический метод	0.10	—
25	342345.40	1493331.62	Аналитический метод	0.10	—
26	342347.33	1493329.86	Аналитический метод	0.10	—
27	342346.81	1493287.14	Аналитический метод	0.10	—
28	342387.07	1493287.22	Аналитический метод	0.10	—
29	342385.87	1493288.47	Аналитический метод	0.10	—
30	342387.74	1493290.26	Аналитический метод	0.10	—
31	342395.01	1493297.24	Аналитический метод	0.10	—
32	342356.93	1493297.16	Аналитический метод	0.10	—
33	342357.47	1493334.15	Аналитический метод	0.10	—
34	342325.24	1493363.55	Аналитический метод	0.10	—
35	342235.75	1493273.70	Аналитический метод	0.10	—
36	342221.69	1493263.99	Аналитический метод	0.10	—
37	342218.86	1493261.24	Аналитический метод	0.10	—
38	342214.21	1493258.49	Аналитический метод	0.10	—
39	342196.97	1493251.30	Аналитический метод	0.10	—
40	342168.70	1493242.85	Аналитический метод	0.10	—
41	342163.62	1493240.56	Аналитический метод	0.10	—
42	342160.64	1493240.35	Аналитический метод	0.10	—
1	342161.65	1493232.57	Аналитический метод	0.10	—
Зона1(2)	—	—	—	—	—
43	342591.01	1493709.67	Аналитический метод	0.10	—
44	342518.89	1493782.02	Аналитический метод	0.10	—
45	342507.91	1493778.87	Аналитический метод	0.10	—
46	342532.80	1493753.90	Аналитический метод	0.10	—
47	342543.17	1493751.83	Аналитический метод	0.10	—


48	342540.36	1493748.98	Аналитический метод	0.10	—
49	342586.36	1493705.78	Аналитический метод	0.10	—
50	342587.00	1493705.14	Аналитический метод	0.10	—
43	342591.01	1493709.67	Аналитический метод	0.10	—

3. Сведения о характерных точках части (частей) границы объекта

Обозначение характерных точек части границы	Координаты, м		Метод определения координат характерной точки	Средняя квадратическая погрешность положения характерной точки (M_t), м	Описание обозначения точки на местности (при наличии)
	X	Y			
1	2	3	4	5	6
—	—	—	—	—	—




Раздел 4
План границ объекта

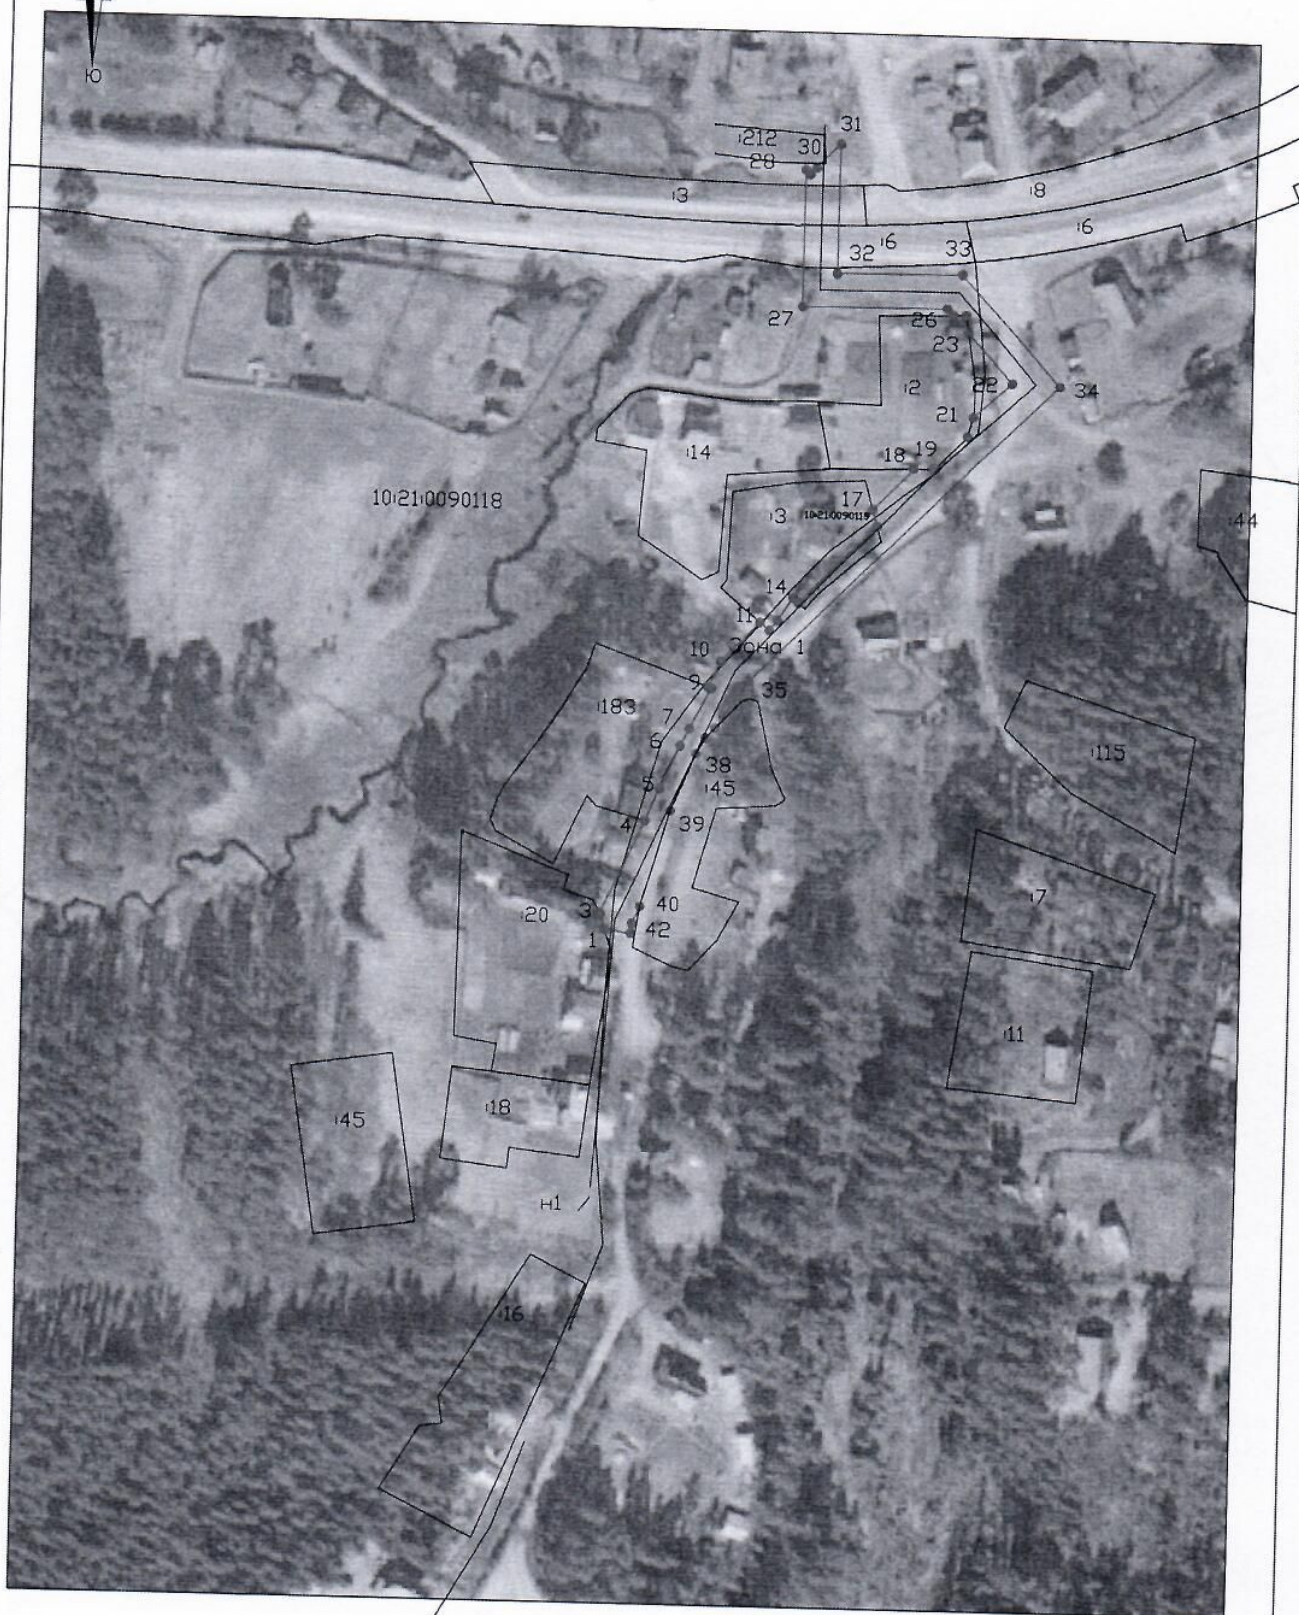

Масштаб 1:2000

Раздел 4
План границ объекта

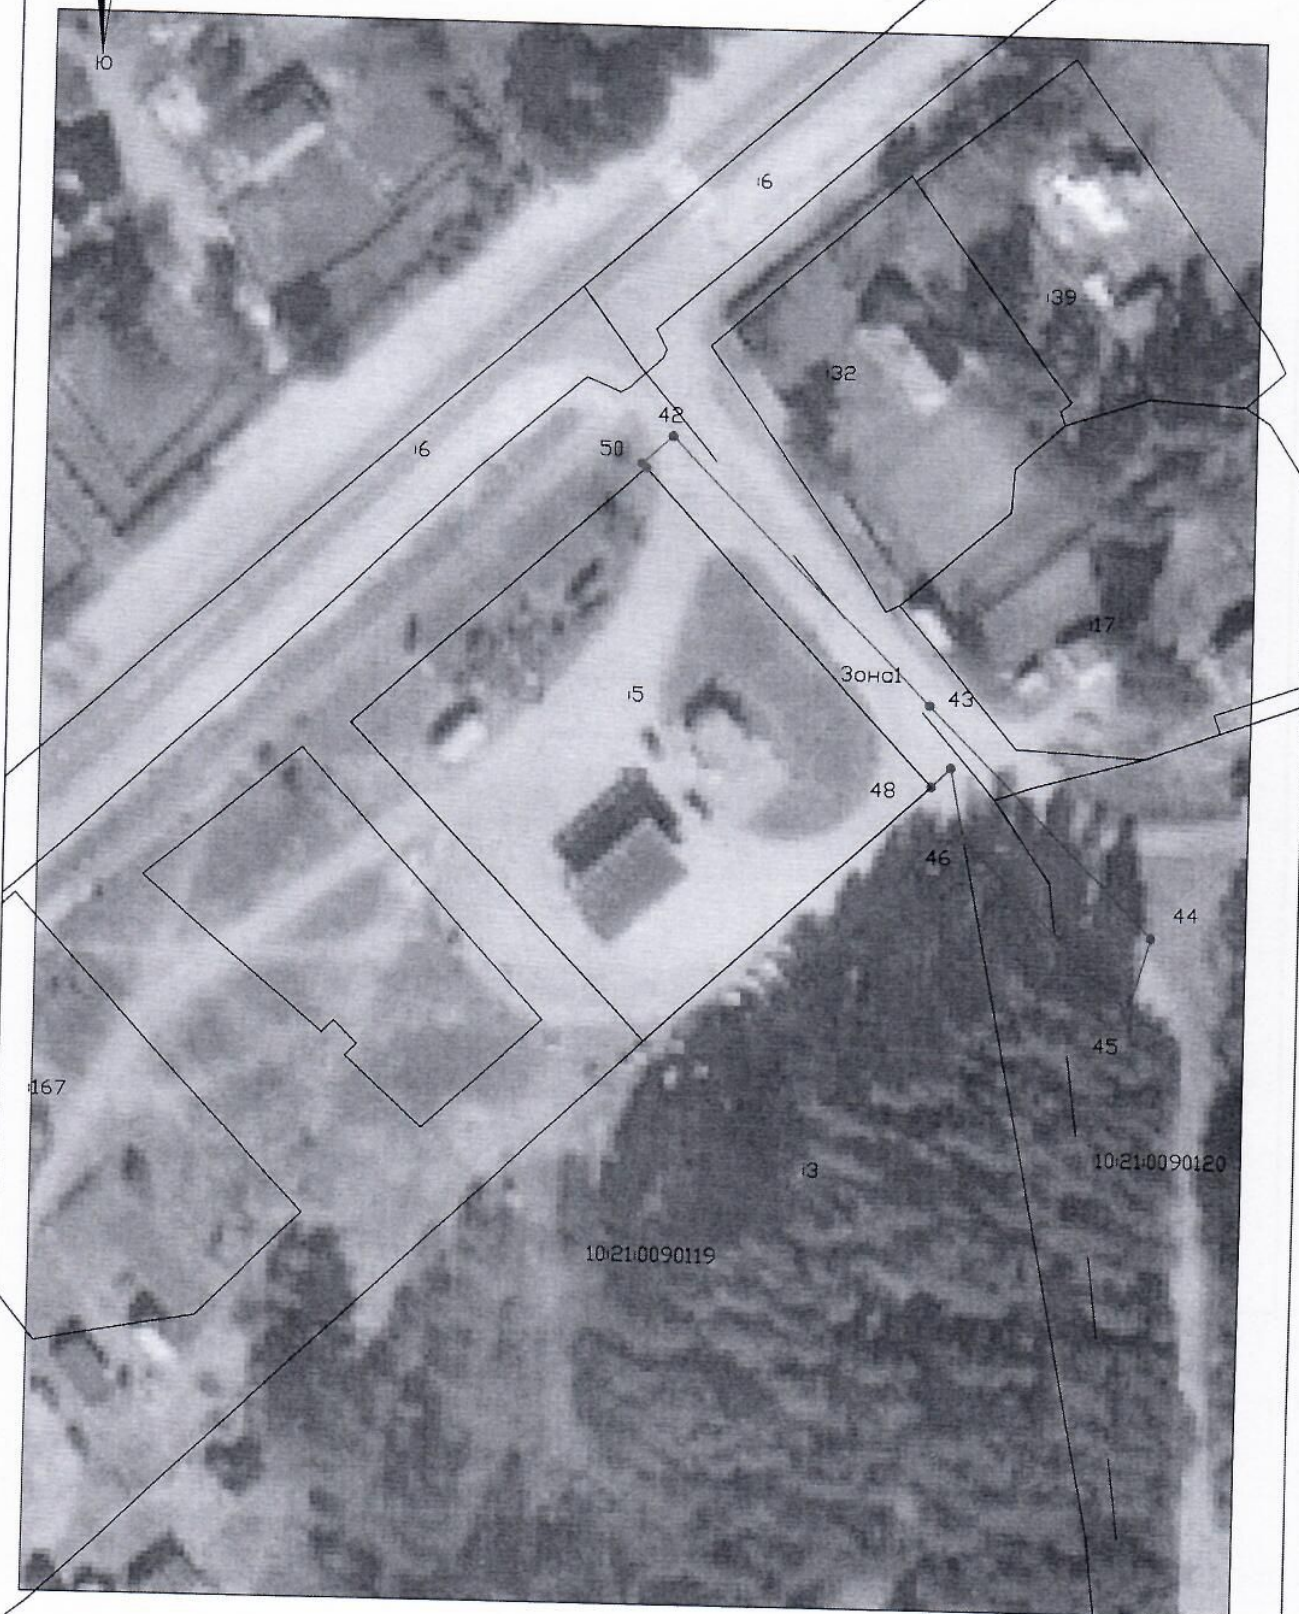

Масштаб 1:1000

Условные обозначения и знаки для оформления
графической части карты (плана)

Обозначения земельных участков, размеры которых не могут быть переданы в масштабе разделов графической части:

- Обозначение точки земельных участков, имеющиеся в ГКН сведения о границе которых достаточны для определения ее положения на местности.
- Обозначение точки земельных участков, имеющиеся в ГКН сведения о границе которых не достаточны для определения ее положения на местности.
- Обозначение точки земельных участков, представляющих собой единое землепользование с преобладанием обособленных участков, имеющиеся в ГКН сведения о границах которых достаточны для определения их положения на местности.
- Обозначение точки ранее учтенных земельных участков, представляющих собой единое землепользование с преобладанием обособленных участков, имеющиеся в ГКН сведения о границах которых не достаточны для определения их положения на местности.
- ==== Граница ранее учтенного земельного участка, представляющего собой единое землепользование с преобладанием условных участков, имеющиеся в ГКН сведения о границах которых достаточны для определения их положения на местности.
- ***** Граница земельного участка, представляющего собой единое землепользование с преобладанием условных участков, имеющиеся в ГКН сведения о границах которых не достаточны для определения их положения на местности.

Обозначения земельных участков, размеры которых могут быть переданы в масштабе разделов графической части:

- Характерная точка границы, сведения о которой не позволяют однозначно определить ее положение на местности.
- Характерная точка границы, сведения о которой позволяют однозначно определить ее положение на местности.
- Существующая часть границы земельных участков, имеющиеся в ГКН сведения о которой достаточны для определения ее местоположения.
- Вновь образованная часть границы земельных участков, сведения о которой достаточны для определения ее местоположения.
- Существующая часть границы земельных участков, имеющиеся сведения о которой не достаточны для определения ее местоположения.
- Вновь образованная часть границы земельных участков, сведения о которой не достаточны для определения ее местоположения.
- ⊙ Базовая станция при спутниковых наблюдениях (GPS или ГЛОНАСС)
- △ Пункты опорной межевой сети (ОМС), (пункт ГГС)
- Пункты съемочного обоснования, созданные при проведении кадастровых работ
- ▽ Межевые знаки, которые использовались в качестве опорной сети или съемочного обоснования
- Внемасштабный площадной участок, границы которого установлены декларативно
- . . . — Граница субъекта Российской Федерации
- . . . — Граница муниципального образования
- — — Граница кадастрового округа
- — — Граница кадастрового района
- — — Граница кадастрового квартала