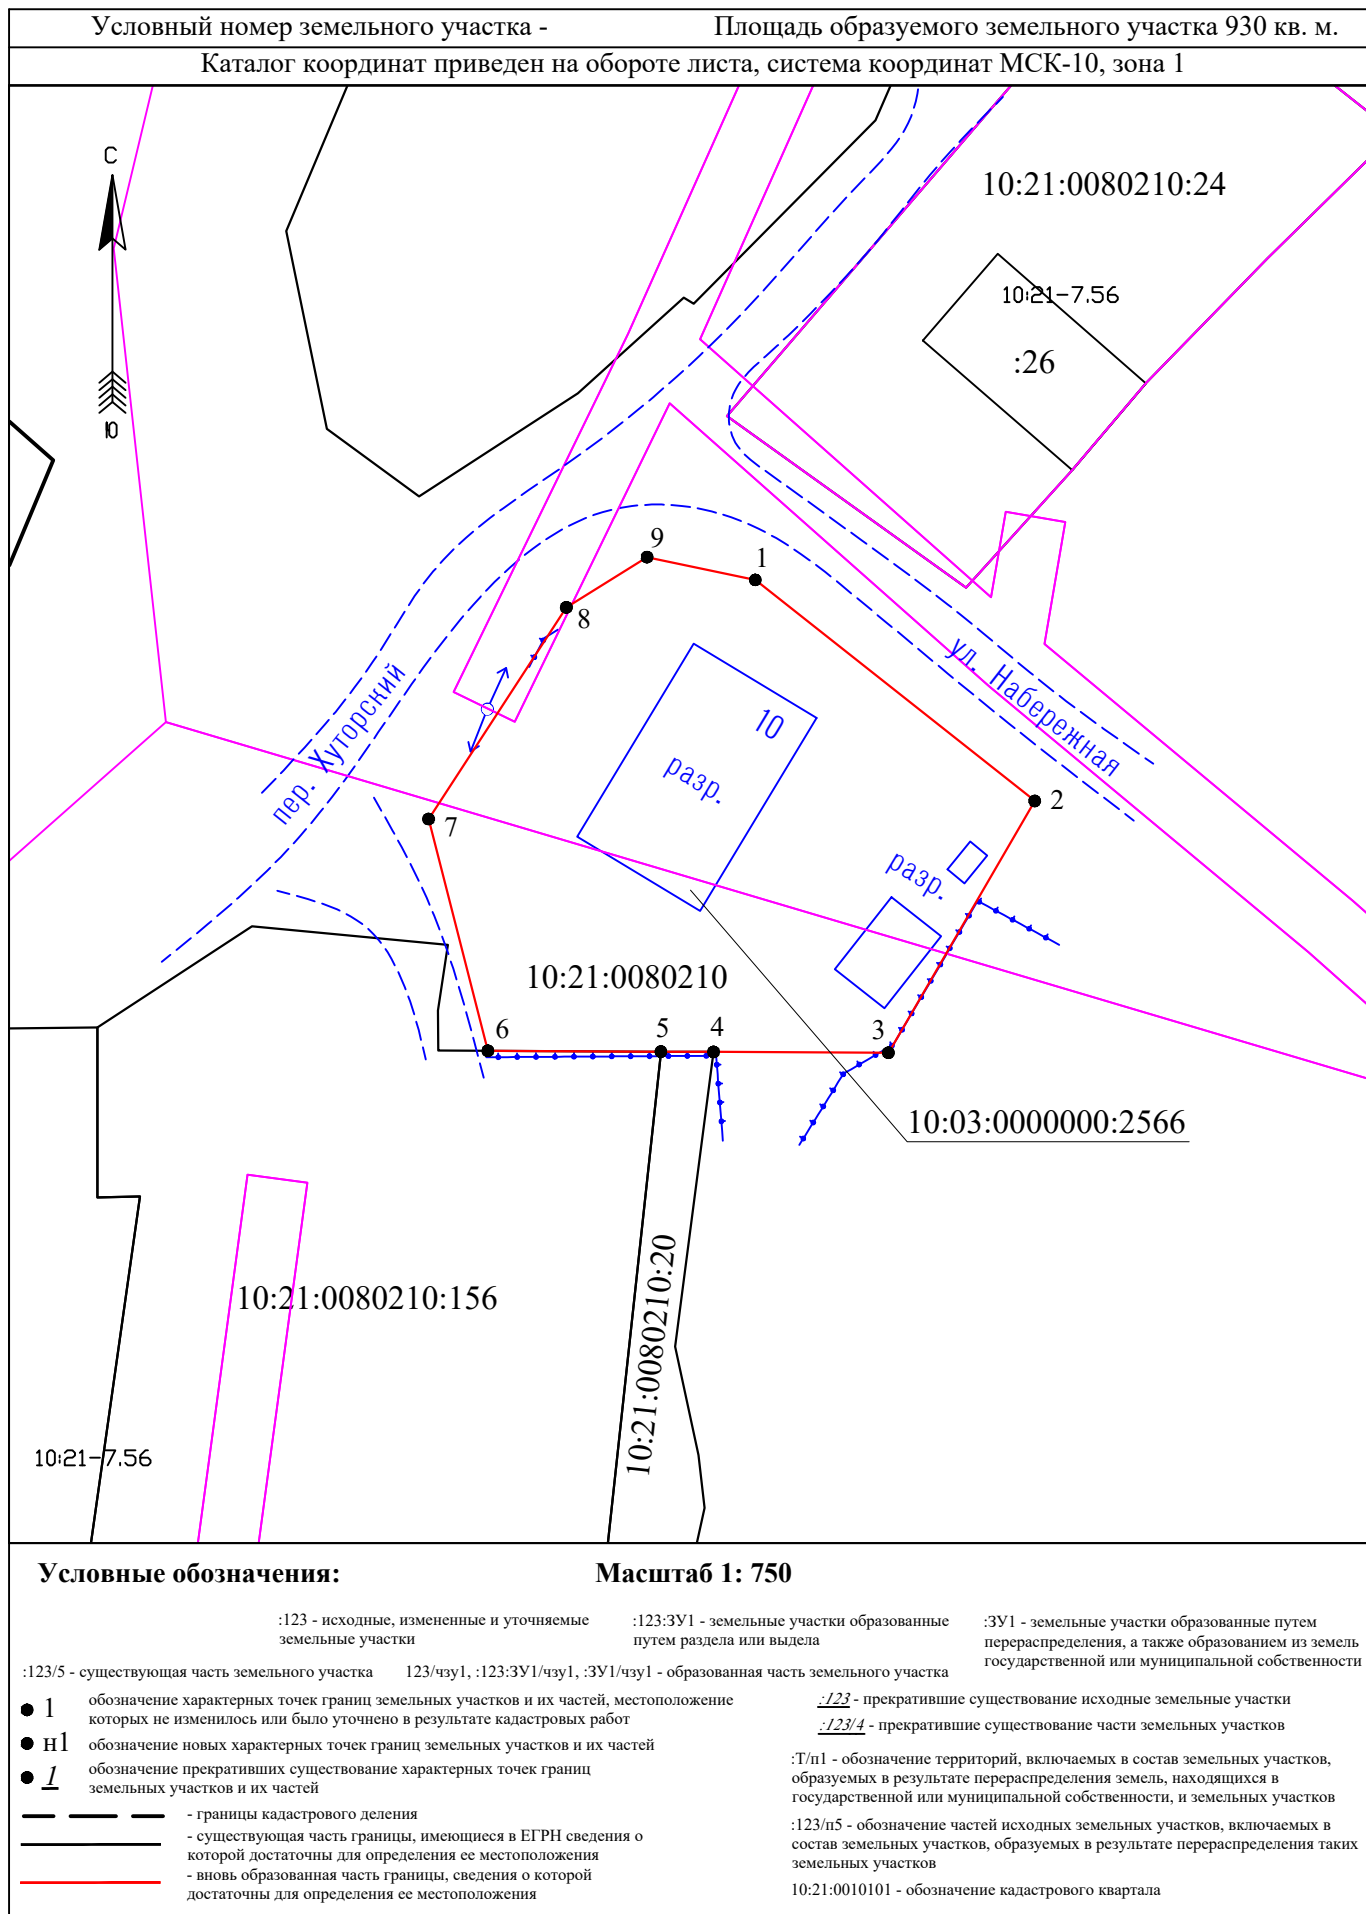


Схема расположения земельного участка или земельных участков на кадастровом плане территории

Утверждена Распоряжением
Министерства имущественных
и земельных отношений РК
от _____ г. № _____



**Схема расположения земельного участка или земельных участков
на кадастровом плане территории**

Условный номер земельного участка -
Площадь земельного участка **930 кв.м.**

Система координат МСК-10

Обозначение характерных точек границ	Координаты, м	
	X	Y
1	349883.11	1460573.90
2	349868.50	1460592.38
3	349851.84	1460582.71
4	349851.90	1460571.14
5	349851.92	1460567.66
6	349851.97	1460556.21
7	349867.30	1460552.30
8	349881.30	1460561.41
9	349884.62	1460566.74